



ПРАВИЛА ЗЕМЛЕПОЛЬЗОВАНИЯ И ЗАСТРОЙКИ

Фрагмент 4 карты градостроительного зонирования территории

Борисоглебского городского округа Воронежской области

с. Горелка, с. Новоскресеновка, д. Селома, с. Старовоскресеновка, с. Тюковка, п. Чибизовка

УСЛОВНЫЕ ОБОЗНАЧЕНИЯ

Территориальные границы

Граница населенного пункта

Территории, для которых градостроительные регламенты не устанавливаются

Сельскохозяйственные угодья в составе земель сельскохозяйственного назначения

Земли лесного фонда

Земли, покрытые поверхностными водами

Прочие объекты

Улично-дорожная сеть населенного пункта

Территориальные зоны

Ж1/3 Зона застройки индивидуальными жилыми домами села Горелка

Ж1/13 Зона застройки индивидуальными жилыми домами села Новоскресеновка

Ж1/17 Зона застройки индивидуальными жилыми домами деревни Селома

Ж1/18 Зона застройки индивидуальными жилыми домами села Старовоскресеновка

Ж1/21 Зона застройки индивидуальными жилыми домами села Тюковка

Ж1/23 Зона застройки индивидуальными жилыми домами посёлка Чибизовка

ОД/3 Общественно-деловая зона села Горелка

ОД/13 Общественно-деловая зона села Новоскресеновка


ОД/18 Общественно-деловая зона села Старовоскресеновка

ОД/21 Общественно-деловая зона села Тюковка

Р1/3 Зона рекреационного назначения - объектов отдыха села Горелка

Р1/23 Зона рекреационного назначения - объектов отдыха посёлка Чибизовка

Р3/3 Зона туристической и санаторно-курортной деятельности села Горелка

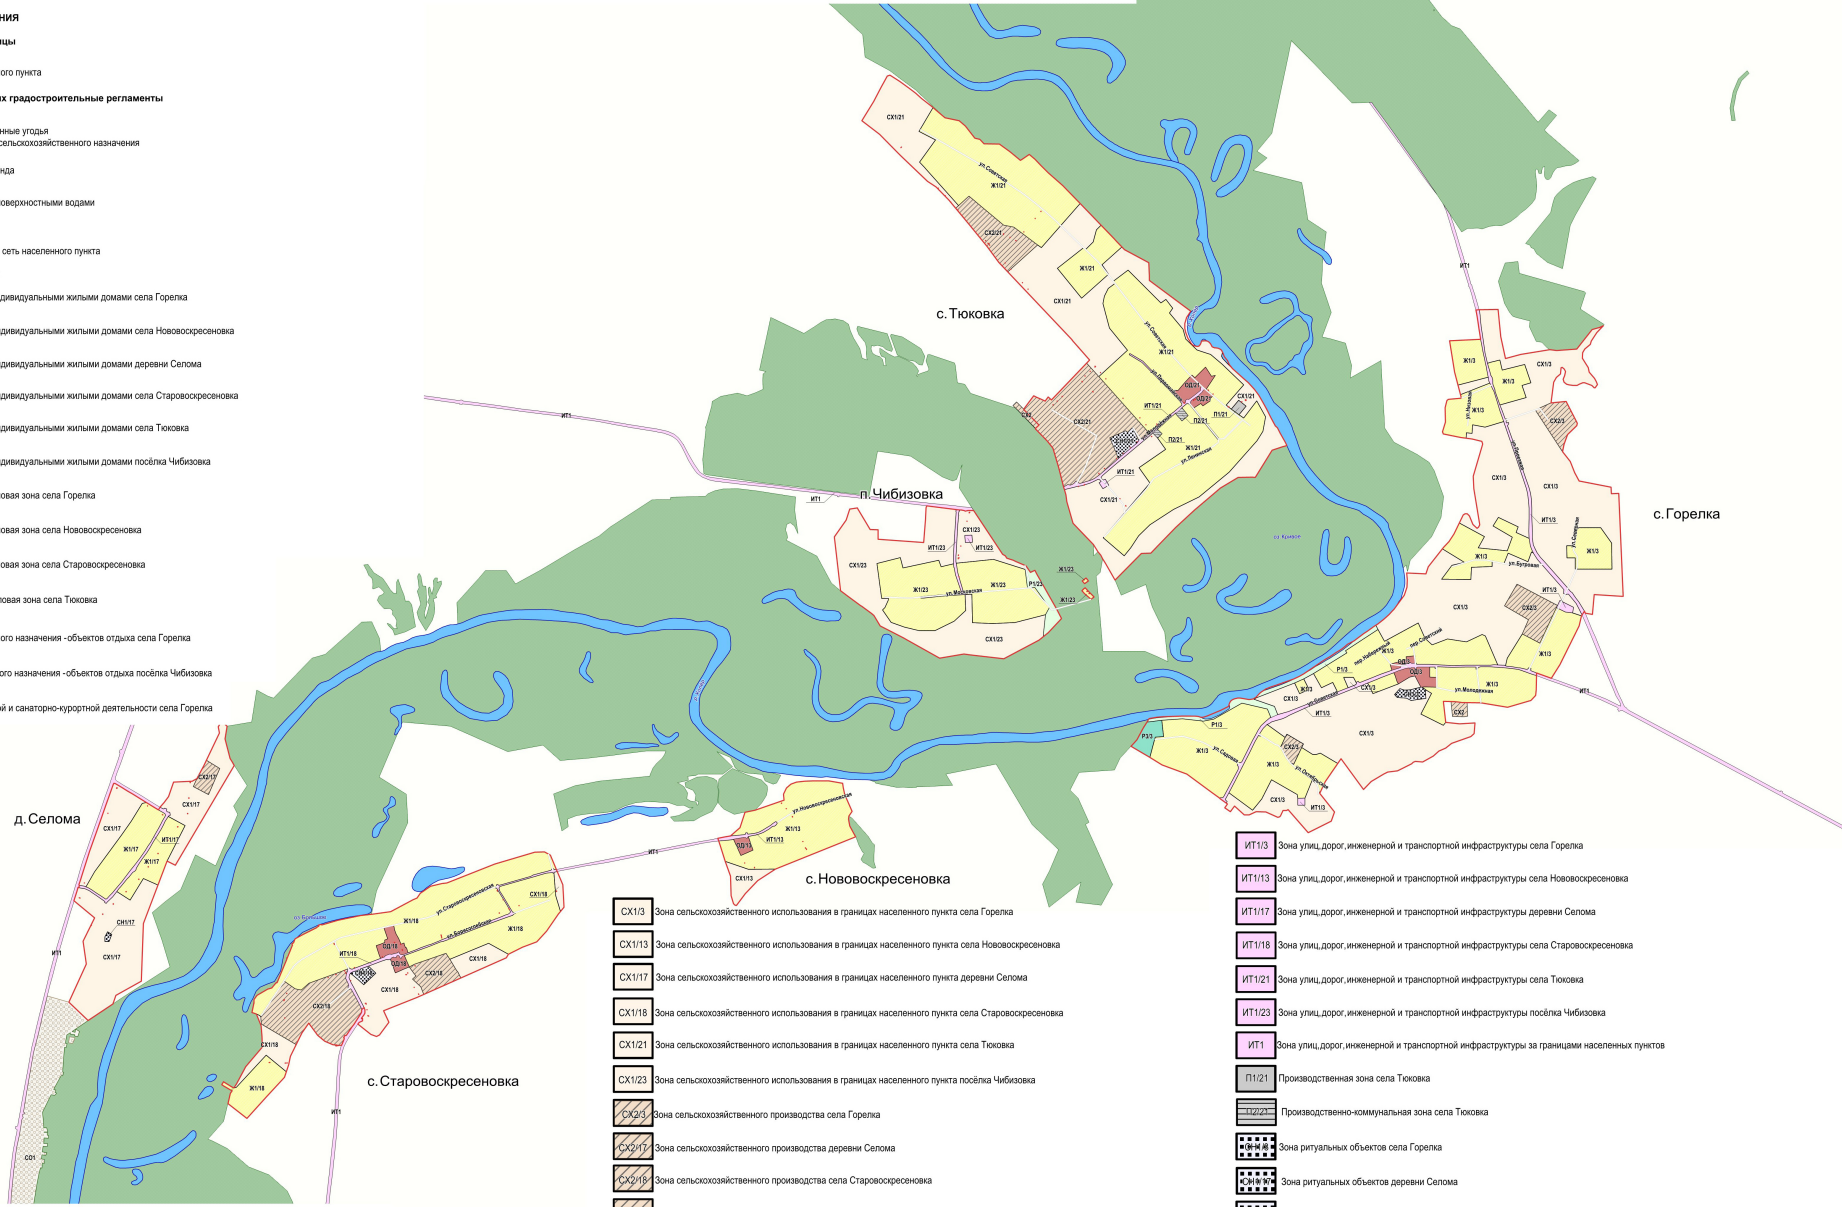

д. Селома

с. Тюковка


п. Чибизовка

с. Горелка

с. Новоскресеновка

с. Старовоскресеновка

Масштаб 1:25000

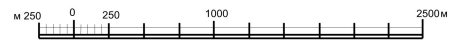

- СХ1/3 Зона сельскохозяйственного использования в границах населенного пункта села Горелка
- СХ1/13 Зона сельскохозяйственного использования в границах населенного пункта села Новоскресеновка
- СХ1/17 Зона сельскохозяйственного использования в границах населенного пункта деревни Селома
- СХ1/18 Зона сельскохозяйственного использования в границах населенного пункта села Старовоскресеновка
- СХ1/21 Зона сельскохозяйственного использования в границах населенного пункта села Тюковка
- СХ1/23 Зона сельскохозяйственного использования в границах населенного пункта посёлка Чибизовка
- СХ/3 Зона сельскохозяйственного производства села Горелка
- СХ/17 Зона сельскохозяйственного производства деревни Селома
- СХ/18 Зона сельскохозяйственного производства села Старовоскресеновка
- СХ/21 Зона сельскохозяйственного производства села Тюковка
- СХ/23 Зона сельскохозяйственного производства за границами населенных пунктов

- ИТ1/3 Зона улиц, дорог, инженерной и транспортной инфраструктуры села Горелка
- ИТ1/13 Зона улиц, дорог, инженерной и транспортной инфраструктуры села Новоскресеновка
- ИТ1/17 Зона улиц, дорог, инженерной и транспортной инфраструктуры деревни Селома
- ИТ1/18 Зона улиц, дорог, инженерной и транспортной инфраструктуры села Старовоскресеновка
- ИТ1/21 Зона улиц, дорог, инженерной и транспортной инфраструктуры села Тюковка
- ИТ1/23 Зона улиц, дорог, инженерной и транспортной инфраструктуры посёлка Чибизовка
- ИТ1 Зона улиц, дорог, инженерной и транспортной инфраструктуры за границами населенных пунктов
- П1/21 Производственная зона села Тюковка
- П1/23 Производственно-коммунальная зона села Тюковка
- Р1/3 Зона ритуальных объектов села Горелка
- Р1/17 Зона ритуальных объектов деревни Селома
- Р1/18 Зона ритуальных объектов села Старовоскресеновка
- Р1/21 Зона ритуальных объектов села Тюковка
- СХ/3 Зона садоводства и огородничества за границами населенных пунктов

