


ПРАВИЛА ЗЕМЛЕПОЛЬЗОВАНИЯ И ЗАСТРОЙКИ

Фрагмент 6 карты градостроительного зонирования территории Борисоглебского городского округа Воронежской области с. Звегинцево, с. Калинино, п. Калинино, с. Петровское

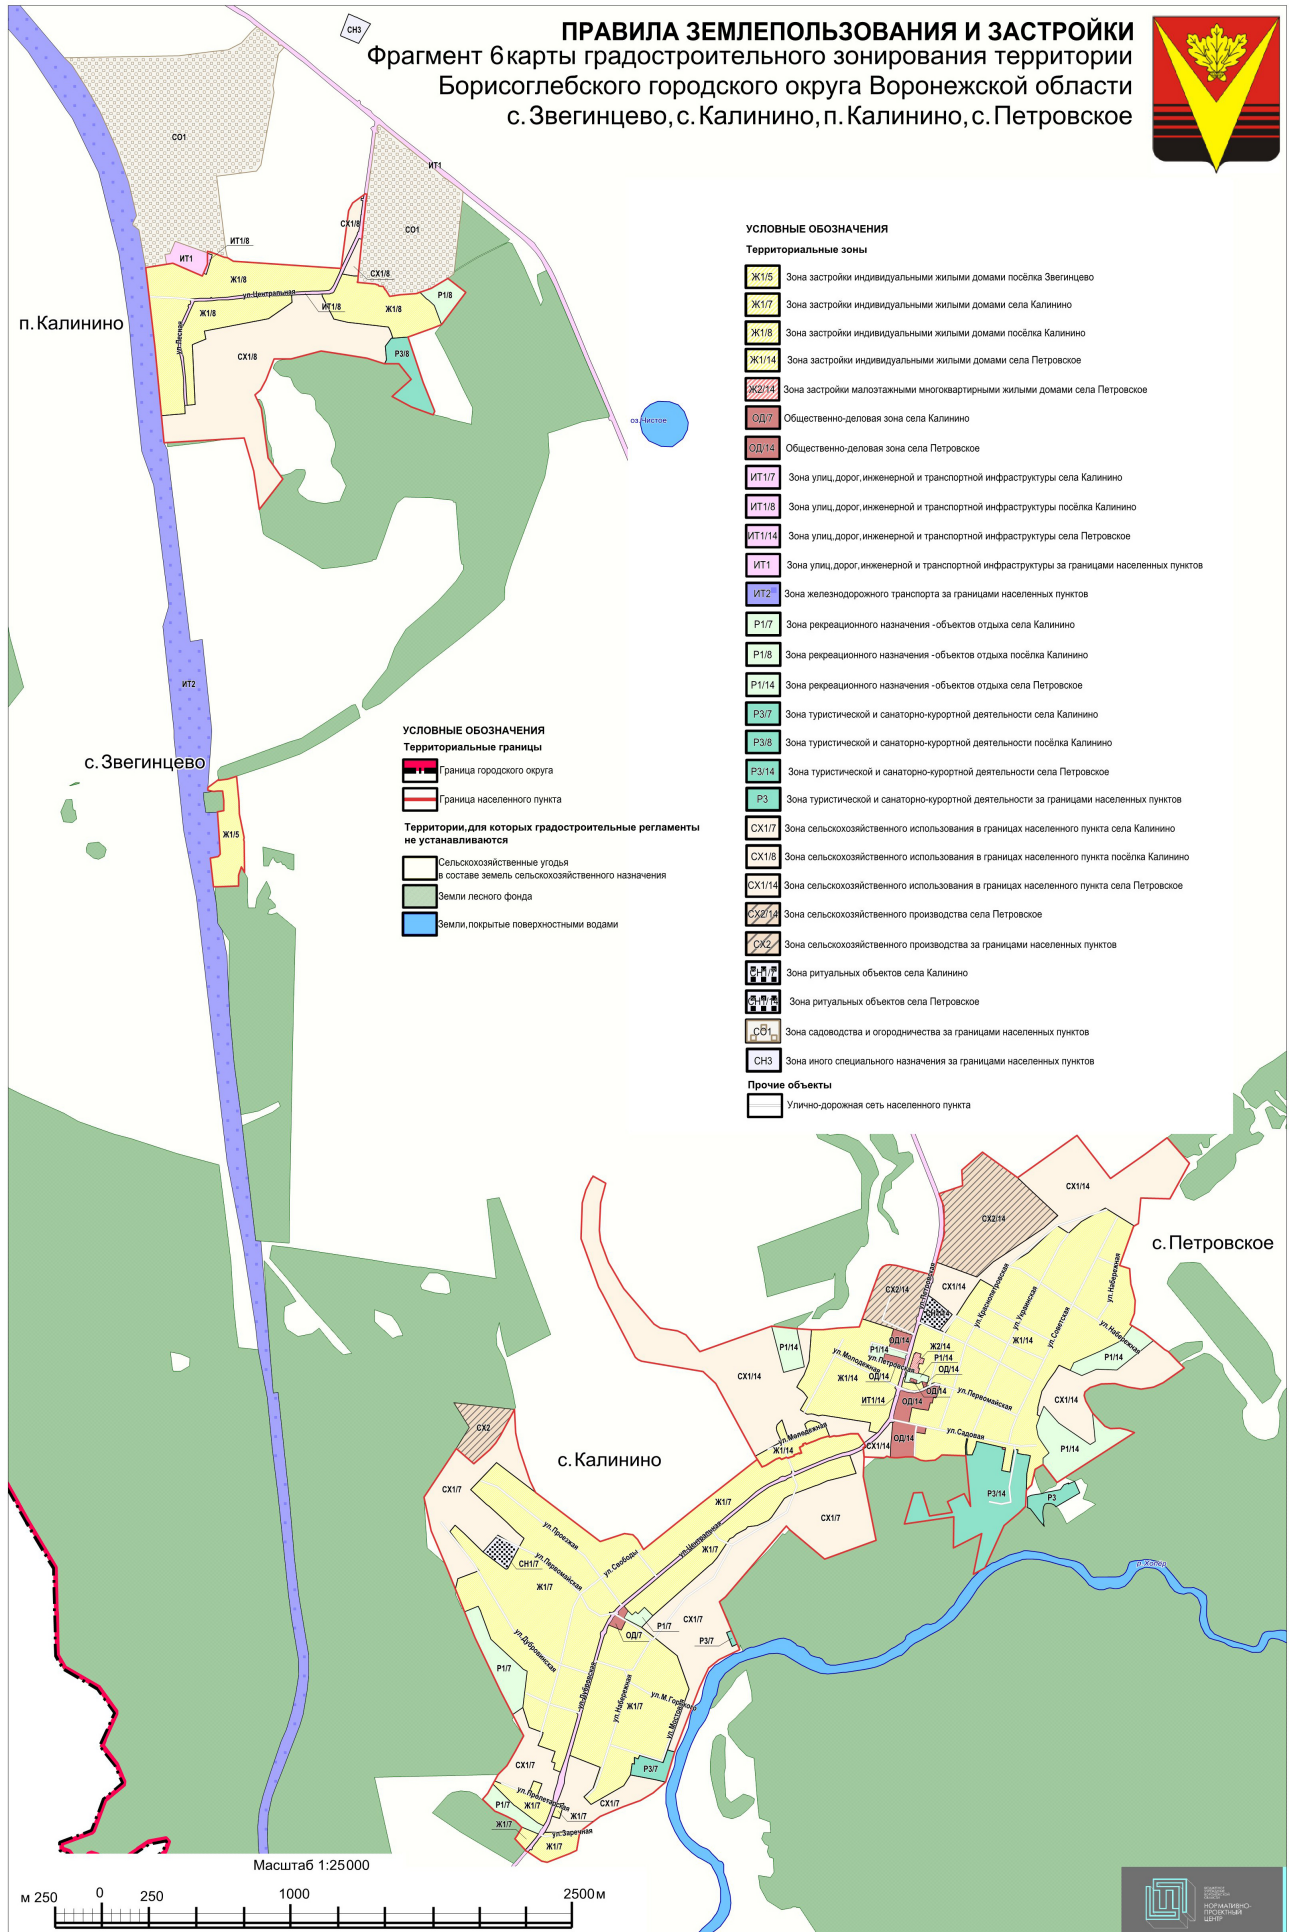

УСЛОВНЫЕ ОБОЗНАЧЕНИЯ

Территориальные зоны

- Зона застройки индивидуальными жилыми домами посёлка Звегинцево
 - Зона застройки индивидуальными жилыми домами села Калинино
 - Зона застройки индивидуальными жилыми домами посёлка Калинино
 - Зона застройки индивидуальными жилыми домами села Петровское
 - Зона застройки малоэтажными многоквартирными жилыми домами села Петровское
 - Общественно-деловая зона села Калинино
 - Общественно-деловая зона села Петровское
 - Зона улиц, дорог, инженерной и транспортной инфраструктуры села Калинино
 - Зона улиц, дорог, инженерной и транспортной инфраструктуры посёлка Калинино
 - Зона улиц, дорог, инженерной и транспортной инфраструктуры села Петровское
 - Зона улиц, дорог, инженерной и транспортной инфраструктуры за границами населенных пунктов
 - Зона железнодорожного транспорта за границами населенных пунктов
 - Зона рекреационного назначения - объектов отдыха села Калинино
 - Зона рекреационного назначения - объектов отдыха посёлка Калинино
 - Зона рекреационного назначения - объектов отдыха села Петровское
 - Зона туристической и санаторно-курортной деятельности села Калинино
 - Зона туристической и санаторно-курортной деятельности посёлка Калинино
 - Зона туристической и санаторно-курортной деятельности села Петровское
 - Зона туристической и санаторно-курортной деятельности за границами населенных пунктов
 - Зона сельскохозяйственного использования в границах населенного пункта села Калинино
 - Зона сельскохозяйственного использования в границах населенного пункта посёлка Калинино
 - Зона сельскохозяйственного использования в границах населенного пункта села Петровское
 - Зона сельскохозяйственного производства села Петровское
 - Зона сельскохозяйственного производства за границами населенных пунктов
 - Зона ритуальных объектов села Калинино
 - Зона ритуальных объектов села Петровское
 - Зона садоводства и огородничества за границами населенных пунктов
 - Зона иного специального назначения за границами населенных пунктов
- Прочие объекты**
- Улично-дорожная сеть населенного пункта

УСЛОВНЫЕ ОБОЗНАЧЕНИЯ

- Территориальные границы**
- Граница городского округа
 - Граница населенного пункта
- Территории, для которых градостроительные регламенты не устанавливаются**
- Сельскохозяйственные угодья в составе земель сельскохозяйственного назначения
 - Земли лесного фонда
 - Земли, покрытые поверхностными водами

