



Администрация Борисоглебского  
городского округа  
Воронежской области

**ПОСТАНОВЛЕНИЕ**

от 09.12.2022 № 3648  
г. Борисоглебск

Об утверждении расположения плана  
границ охранной зоны на  
кадастровом плане территории

Руководствуясь Земельным кодексом Российской Федерации от 25.10.2001 № 136-ФЗ, Федеральным законом от 24.07.2007 № 221-ФЗ «О кадастровой деятельности», Правилами землепользования и застройки Борисоглебского городского округа Воронежской области, утвержденными решением Борисоглебской городской Думы Борисоглебского городского округа Воронежской области от 28.06.2012 № 51, в соответствии с планом границ объекта - КЛ- 6,0 п/с Северн. до ТП 124 от 05.10.2022, выполненным кадастровым инженером Е.А. Мишустинной, администрация Борисоглебского городского округа Воронежской области **п о с т а н о в л я е т:**

1. Утвердить план границ объекта - КЛ- 6,0 п/с Северн. до ТП 124 согласно приложению.

2. Постановление администрации Борисоглебского городского округа Воронежской области от 30.11.2022 № 3560 «Об утверждении расположения плана границ охранной зоны на кадастровом плане территории» отменить.


И.о. главы администрации



А.В. Морозов



План границ объекта - КЛ-6.0 п/с Северн. до ТП124

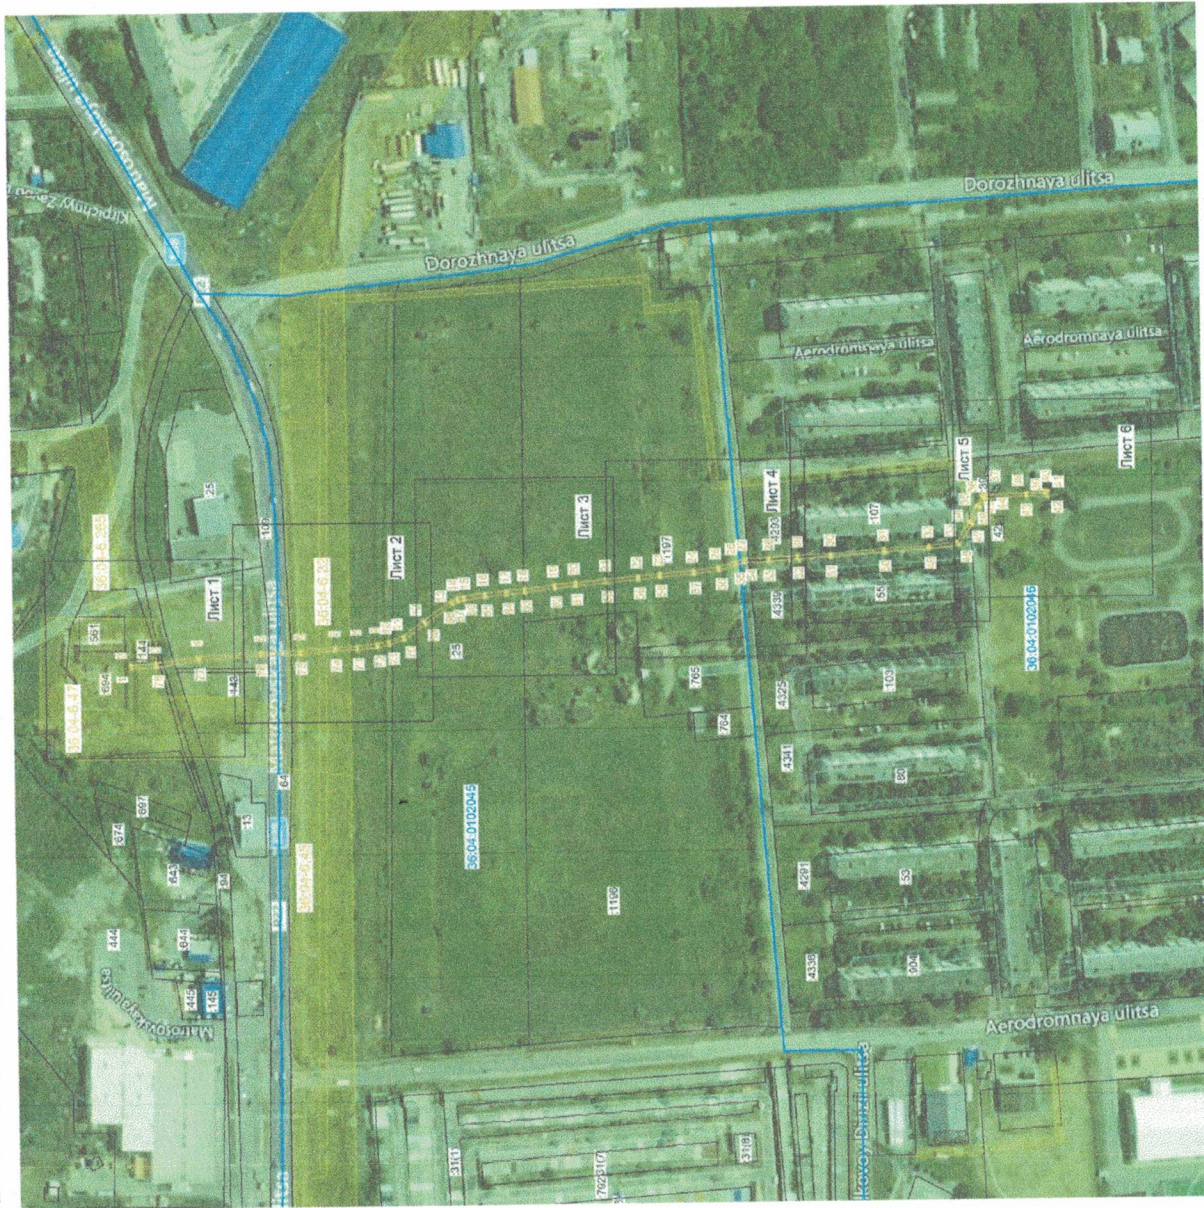

Масштаб 1: 3000

Условные обозначения:

— граница кадастрового квартала;  
 — существующая часть границы, имеющаяся в ЕГРН сведения о которой достаточны для определения ее местоположения;

36-04-0102045 - кадастровый номер кадастрового квартала;

— граница охранной зоны объекта;

— обозначение характерной точки;



Подпись: \_\_\_\_\_ (Мишустина Е.А.) Дата 05.10.2022г.

Место для описания местоположения границ объекта