



Администрация Борисоглебского
городского округа
Воронежской области

ПОСТАНОВЛЕНИЕ

от 30.11.2022 № 3559
г. Борисоглебск

Об утверждении расположения плана
границ охранной зоны на
кадастровом плане территории


Руководствуясь Земельным кодексом Российской Федерации от 25.10.2001 № 136-ФЗ, Федеральным законом от 24.07.2007 № 221-ФЗ «О кадастровой деятельности», Правилами землепользования и застройки Борисоглебского городского округа Воронежской области, утвержденными решением Борисоглебской городской Думы Борисоглебского городского округа Воронежской области от 28.06.2012 № 51, в соответствии с планом границ объекта – КЛ- 0,4 кВ ТП – 144 - ГСК «Космос» от 05.10.2022, выполненным кадастровым инженером Е.А. Мишустинной, администрация Борисоглебского городского округа Воронежской области **п о с т а н о в л я е т:**

1. Утвердить план границ объекта - КЛ- 0,4 кВ ТП – 144 - ГСК «Космос» согласно приложению.

Глава администрации



А.В. Пищугин

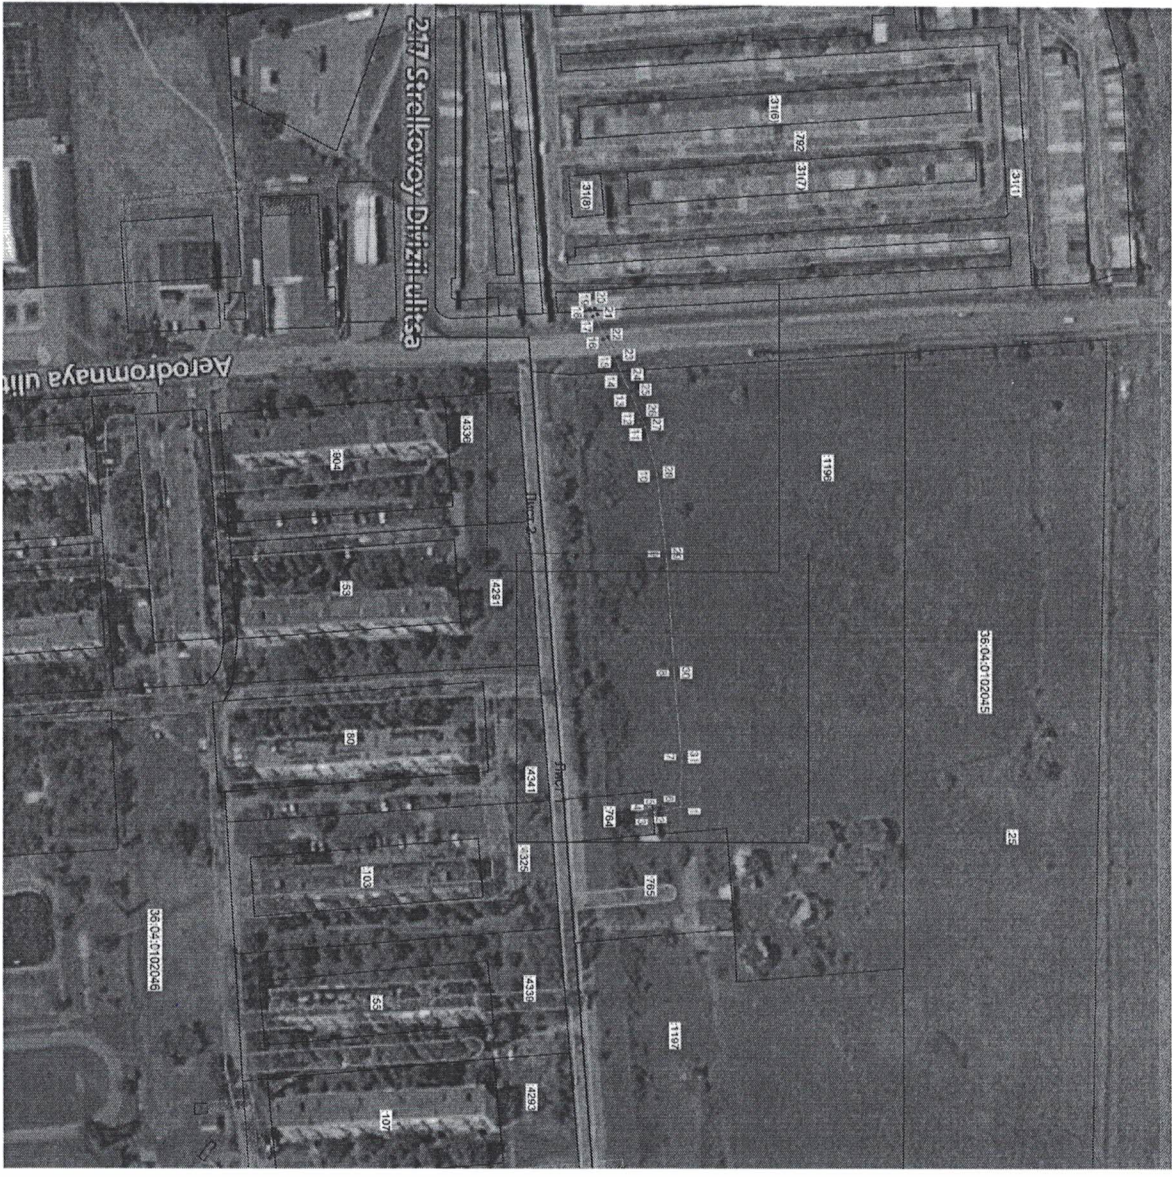

Масштаб 1: 2000

Условные обозначения:

- - граница кадастрового квартала;
- - существующая часть границы, имеющаяся в ЕИРН
- - сведения о которой доступны для определения ее местоположения;
- 36:04:0102045 - кадастровый номер кадастрового квартала;
- - граница охранной зоны объекта;
- | - обозначение характерной точки;

Подпись

(Мишустина Е.А.)

Дата 05.10.2022г.

Место для описания (подпись) лица, составившего описание местоположения границ объекта

