



Администрация Борисоглебского  
городского округа  
Воронежской области

**ПОСТАНОВЛЕНИЕ**

от 30.11.2022 № 3561  
г. Борисоглебск

Об утверждении расположения плана  
границ охранной зоны на  
кадастровом плане территории


Руководствуясь Земельным кодексом Российской Федерации от 25.10.2001 № 136-ФЗ, Федеральным законом от 24.07.2007 № 221-ФЗ «О кадастровой деятельности», Правилами землепользования и застройки Борисоглебского городского округа Воронежской области, утвержденными решением Борисоглебской городской Думы Борисоглебского городского округа Воронежской области от 28.06.2012 № 51, в соответствии с планом границ объекта – КЛ- 6,0 п/с «Северная» до ТП - 144 от 05.10.2022, выполненным кадастровым инженером Е.А. Мишустинной, администрация Борисоглебского городского округа Воронежской области **п о с т а н о в л я е т :**

1. Утвердить план границ объекта - КЛ- 6,0 п/с «Северная» до ТП - 144 согласно приложению.

Глава администрации



А.В. Пищугин

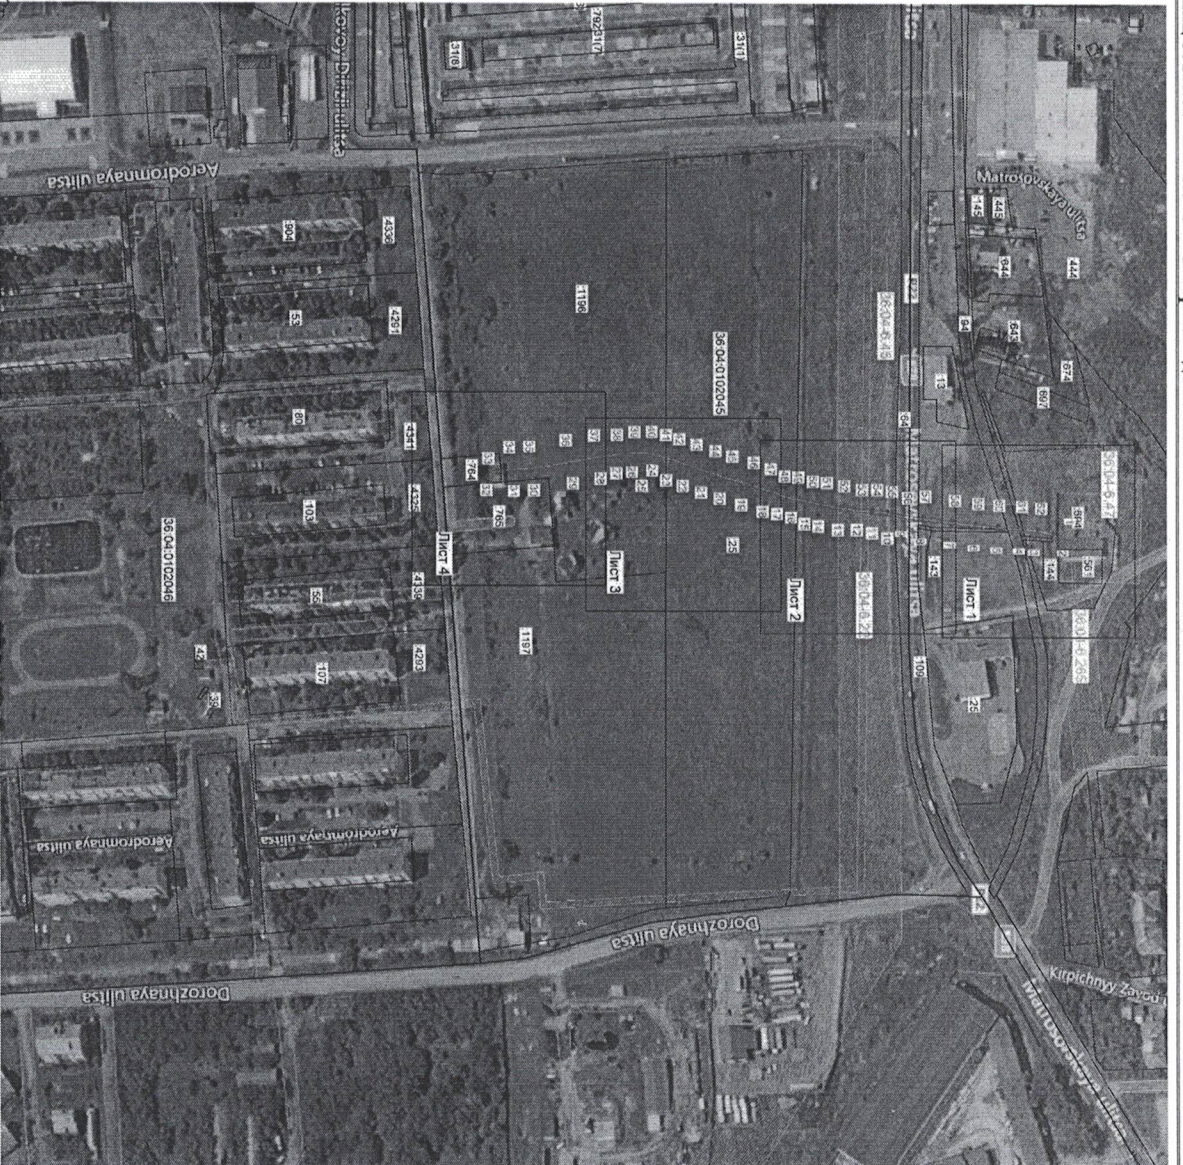

Масштаб 1 : 30000

Условные обозначения:

- граница кадастрового квартала;
- существующая часть границы, имеющаяся в ЕТРН сведения о которой достоячны для определения ее местоположения;
- 36:04:0102045 - кадастровый номер кадастрового квартала;
- - граница охранной зоны объекта;
- | - обозначение характерной точки;

Подпись

(Мишустина Е.А.)

Дата 05.10.2022г.



Место для отнесения (подписи) лица, составившего описание местоположения границ объекта