194

улица Привольная
(покрытие: 0+000–0+860 асфальт; 0+860–0+990 грунт)

Тротуар слева	1	847 Требуется тротуар ширина 1,0м. материал-а/бетон 1000
Дорожные ограждения и направляющие устр-ва слева	2	
Горизонтальная дорожная разметка слева	3	
дублирующая	4	
Элементы дороги в плане	5	225; R-287 К-60; R-167 К-35; 200; R-696 К-85; 155; R-96 К-35; 205
Элементы дороги в продольном профиле	6	10‰; 220; 10‰; 310; 10‰; 1000

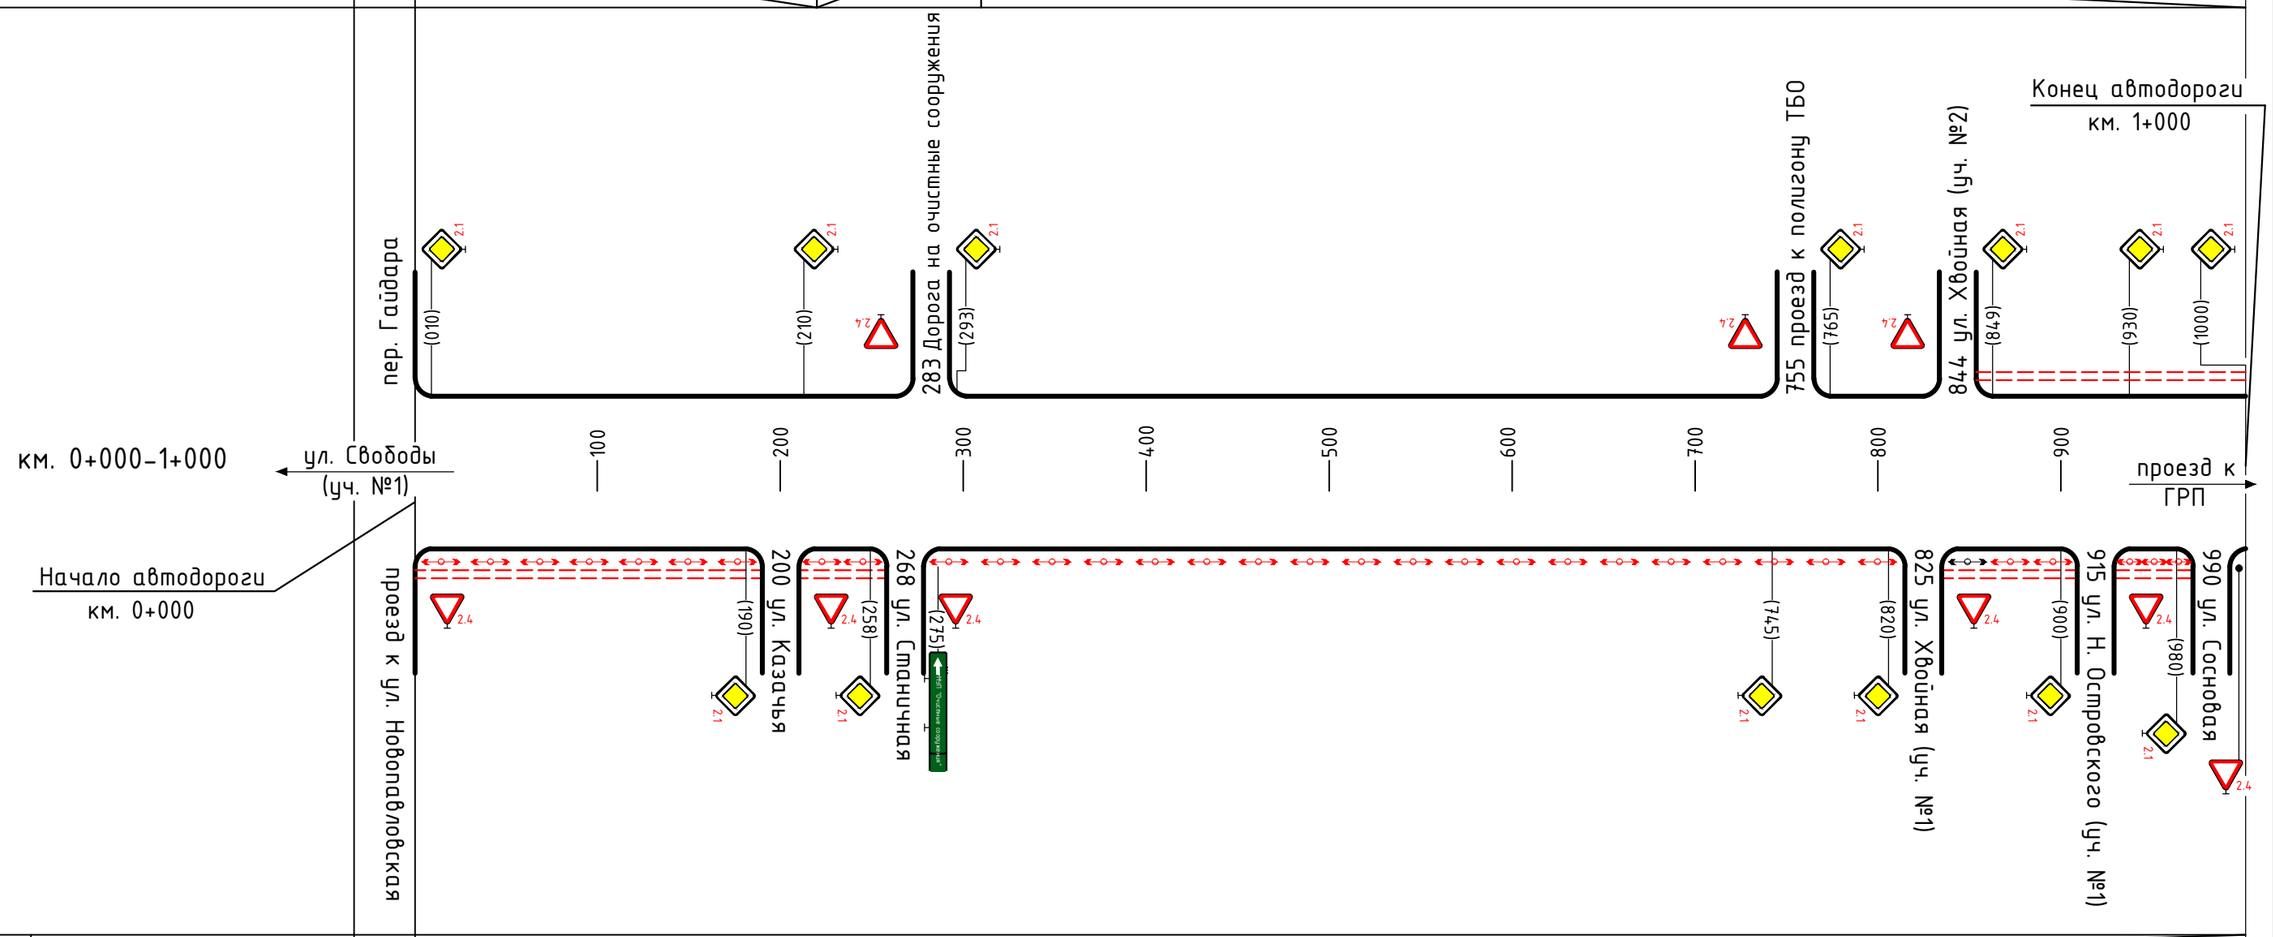

Горизонтальная дорожная разметка справа	8	
дублирующая	9	
	10	
Дорожные ограждения и направляющие устр-ва справа	11	
Тротуар справа	12	000 Требуется тротуар ширина 1,0м. материал-а/бетон 197; 203; 265; 828; 912; 816; 987