185

улица Подлесная
(покрытие: грунт)

Тротуар слева		000 Требуется тротуар ширина 1,0м. материал-а/бетон 387 / 393 Требуется тротуар ширина 1,0м. материал-а/бетон 610
Дорожные ограждения и направляющие устр-ва слева	1	
Горизонтальная дорожная разметка слева	2	
дублирующая	3	
Элементы дороги в плане	4	95 R-287 K-40 45 R-143 K-25 40 R-191 K-60 225 R-102 K-80
Элементы дороги в продольном профиле	5	10‰ 610
	6	

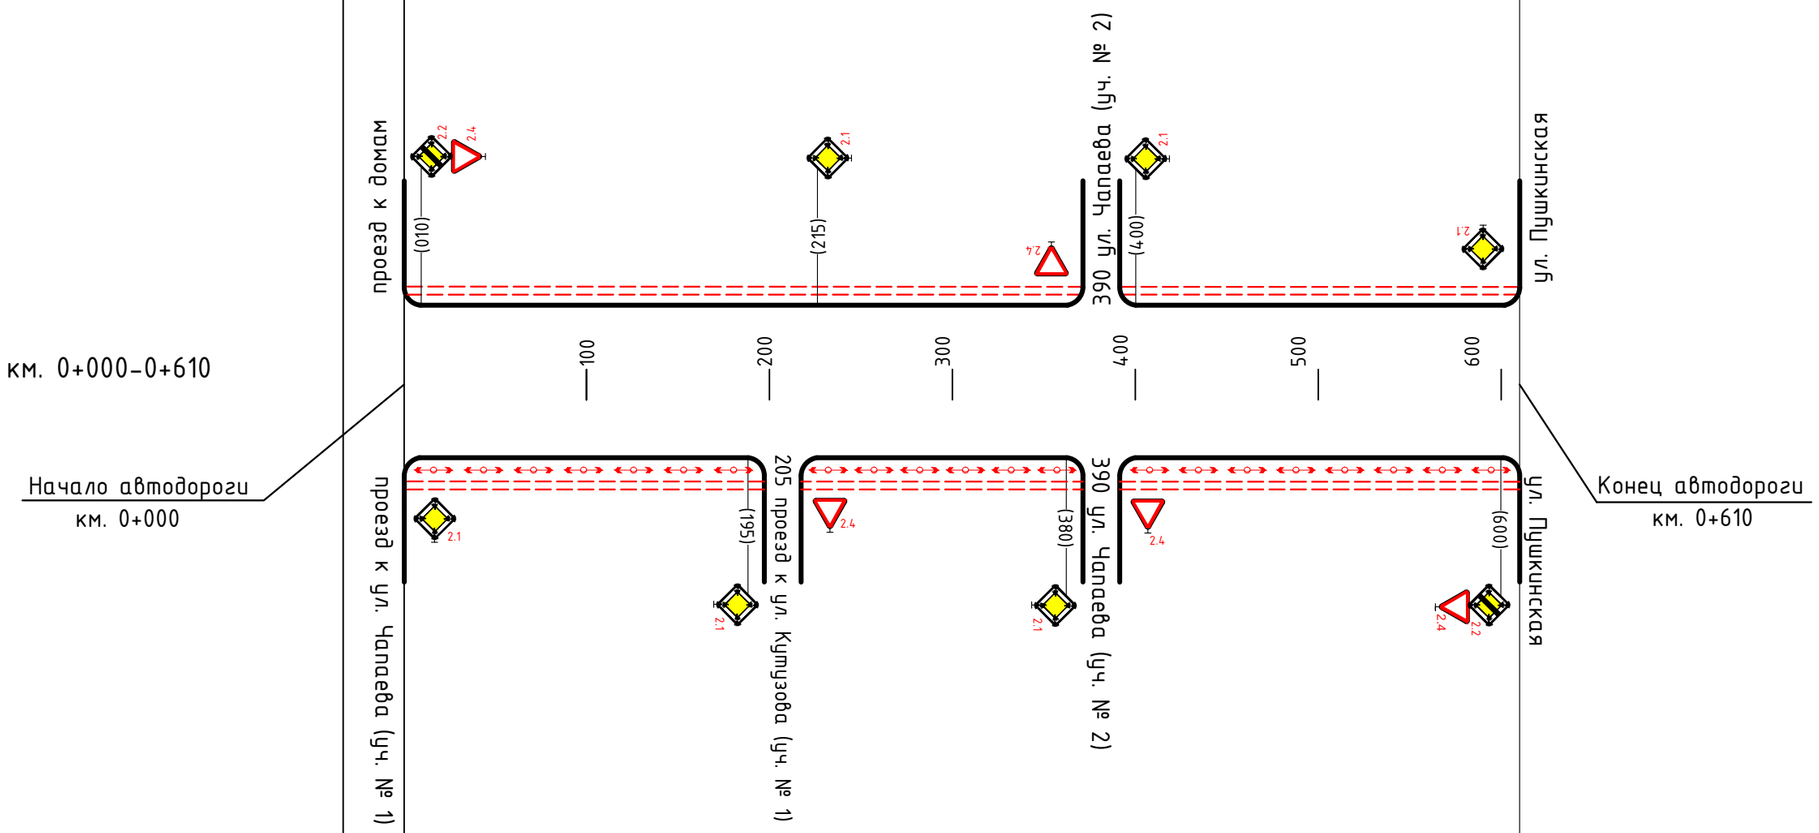

Горизонтальная дорожная разметка справа	8	
дублирующая	9	
	10	
Дорожные ограждения и направляющие устр-ва справа	11	
Тротуар справа	12	000 Требуется тротуар ширина 1,0м. материал-а/бетон 202 / 208 Требуется тротуар ширина 1,0м. материал-а/бетон 387 / 393 Требуется тротуар ширина 1,0м. материал-а/бетон 610