улица Павловского (участок №2)
(покрытие: 0+000–0+167 щебень; 0+167–0+870 асфальт)

Тротуар слева		000 Требуется тротуар ширина 1,0м. материал-а/бетон 167 / 173 Требуется тротуар ширина 1,0м. материал-а/бетон 342 / 348 Требуется тротуар ширина 1,0м. материал-а/бетон 517 / 523 Требуется тротуар ширина 1,0м. материал-а/бетон 687 / 693 Требуется тротуар ширина 1,0м. материал-а/бетон 870
Дорожные ограждения и направляющие устр-ва слева	1	
Горизонтальная дорожная разметка слева	2	
дублирующая	3	
Элементы дороги в плане	4	50 R-133 K-100 350 R-860 K-30 340
Элементы дороги в продольном профиле	5	10 ‰ 870
	6	

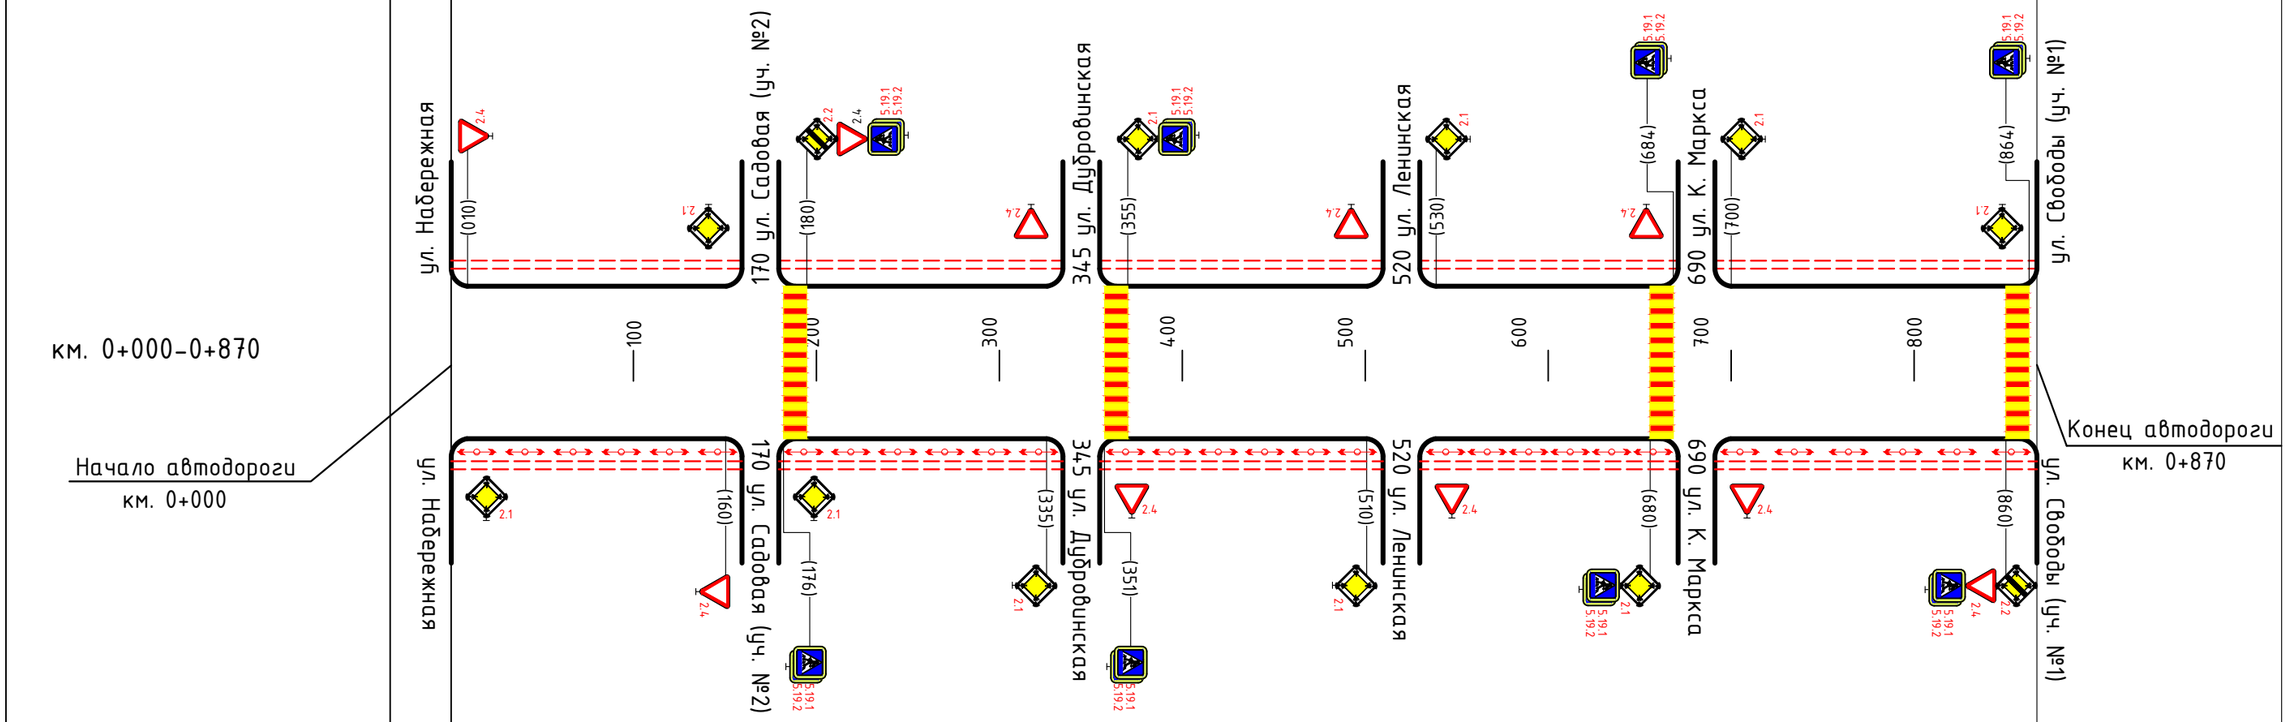

Горизонтальная дорожная разметка справа	7	
осевая линия	8	176 180 1.14.1 351 355 1.14.1 680 684 1.14.1 860 864 1.14.1
дублирующая	9	
	10	
Дорожные ограждения и направляющие устр-ва справа	11	
Тротуар справа	12	000 Требуется тротуар ширина 1,0м. материал-а/бетон 167 / 173 Требуется тротуар ширина 1,0м. материал-а/бетон 342 / 348 Требуется тротуар ширина 1,0м. материал-а/бетон 517 / 523 Требуется тротуар ширина 1,0м. материал-а/бетон 687 / 693 Требуется тротуар ширина 1,0м. материал-а/бетон 870