# улица Юбилейная
## (покрытие: асфальт)

| | | |
|---|---|---|
| Тротуар слева | 1 | 000 Тротуар ширина 1,0м. материал-а/бетон 257 / 263 Тротуар ширина 1,0м. материал-а/бетон 527 / 533 Тротуар ширина 1,0м. материал-а/бетон 802 / 808 Тротуар ширина 1,0м. материал-а/бетон 992 / 998 |
| Дорожные ограждения и направляющие устр-ва слева | 2 | |
| Горизонтальная дорожная разметка слева | 3 | |
| дублирующая | 4 | 066,8 070 1.24.1; 086,8 090 1.24.2; 666,8 670 1.24.1; 686,8 690 1.24.2; 691,8 695 1.24.1; 791,8 795 1.24.2 |
| Элементы дороги в плане | 5 | 1000 |
| Элементы дороги в продольном профиле | 6 | 10‰ 905 10‰ 1000 |

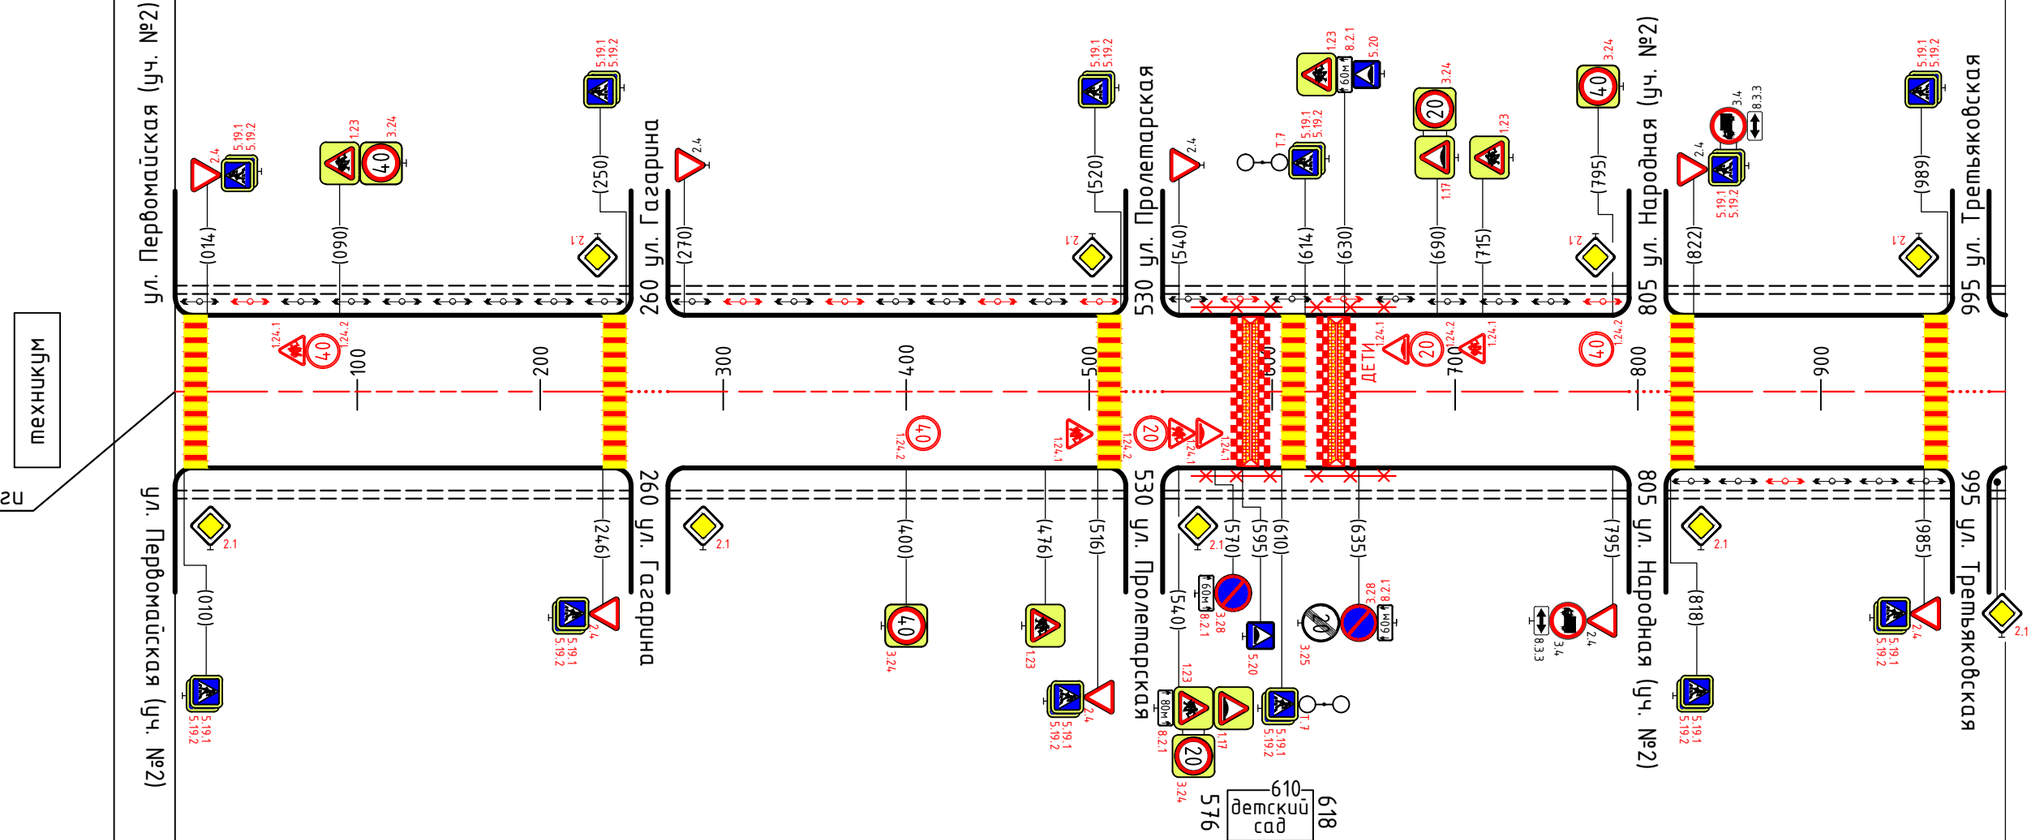


| | | |
|---|---|---|
| Горизонтальная дорожная разметка справа — осевая линия | 8 | 000 010 014 1.1 1.14.1; 034 1.1 1.6; 084 1.5; 176 1.6; 226 1.1; 246 250 1.14.1; 257 1.1 1.7; 263 1.1 1.6; 283 1.6; 333 1.5; 446 1.6; 496 1.1; 516 520 1.14.1; 527 1.1 1.7; 533 1.1; 594,2 595 1.25; 596,3 1.1; 610 614 1.14.1; 618 1.1; 628,2 629 1.25; 629,5 630,3 1.25; 651 1.1 1.6; 701 1.5; 732 1.6; 782 1.1; 802 1.7; 808 1.1; 818 822 1.14.1; 842 1.1 1.6; 892 1.5; 915 1.6; 965 1.1; 985 989 1.14.1; 992 1.1 1.7; 998 1.1 |
| дублирующая | 9 | 400 403,2 1.24.2; 476 479,2 1.24.1; 540 543,2 1.24.2; 560 563,2 1.24.1; 564 567,2 1.24.1 |
| | 10 | |
| Дорожные ограждения и направляющие устр-ва справа | 11 | |
| Тротуар справа | 12 | 000 Тротуар ширина 1,0м. материал-а/бетон 257 / 263 Тротуар ширина 1,0м. материал-а/бетон 527 / 533 Тротуар ширина 1,0м. материал-а/бетон 802 / 808 Тротуар ширина 1,0м. материал-а/бетон 992 / 998 |