улица Чкалова (участок №1)
(покрытие: асфальт)

км. 1+000–2+000

Тротуар слева	1	097 / 103 — Тротуар ширина 1,0м. материал-а/бетон — 387 / 393 — Тротуар ширина 1,0м. материал-а/бетон — 665 / 671 — 792 / 798 — 848 / 852 — 905 / 911
Дорожные ограждения и направляющие устр-ва слева	2	
Горизонтальная дорожная разметка слева:	3	
дублирующая	4	654,8 (1.24.1) — 658
Элементы дороги в плане	5	1000
Элементы дороги в продольном профиле	6	10‰ — 260 — 820 — 10‰ — 1000

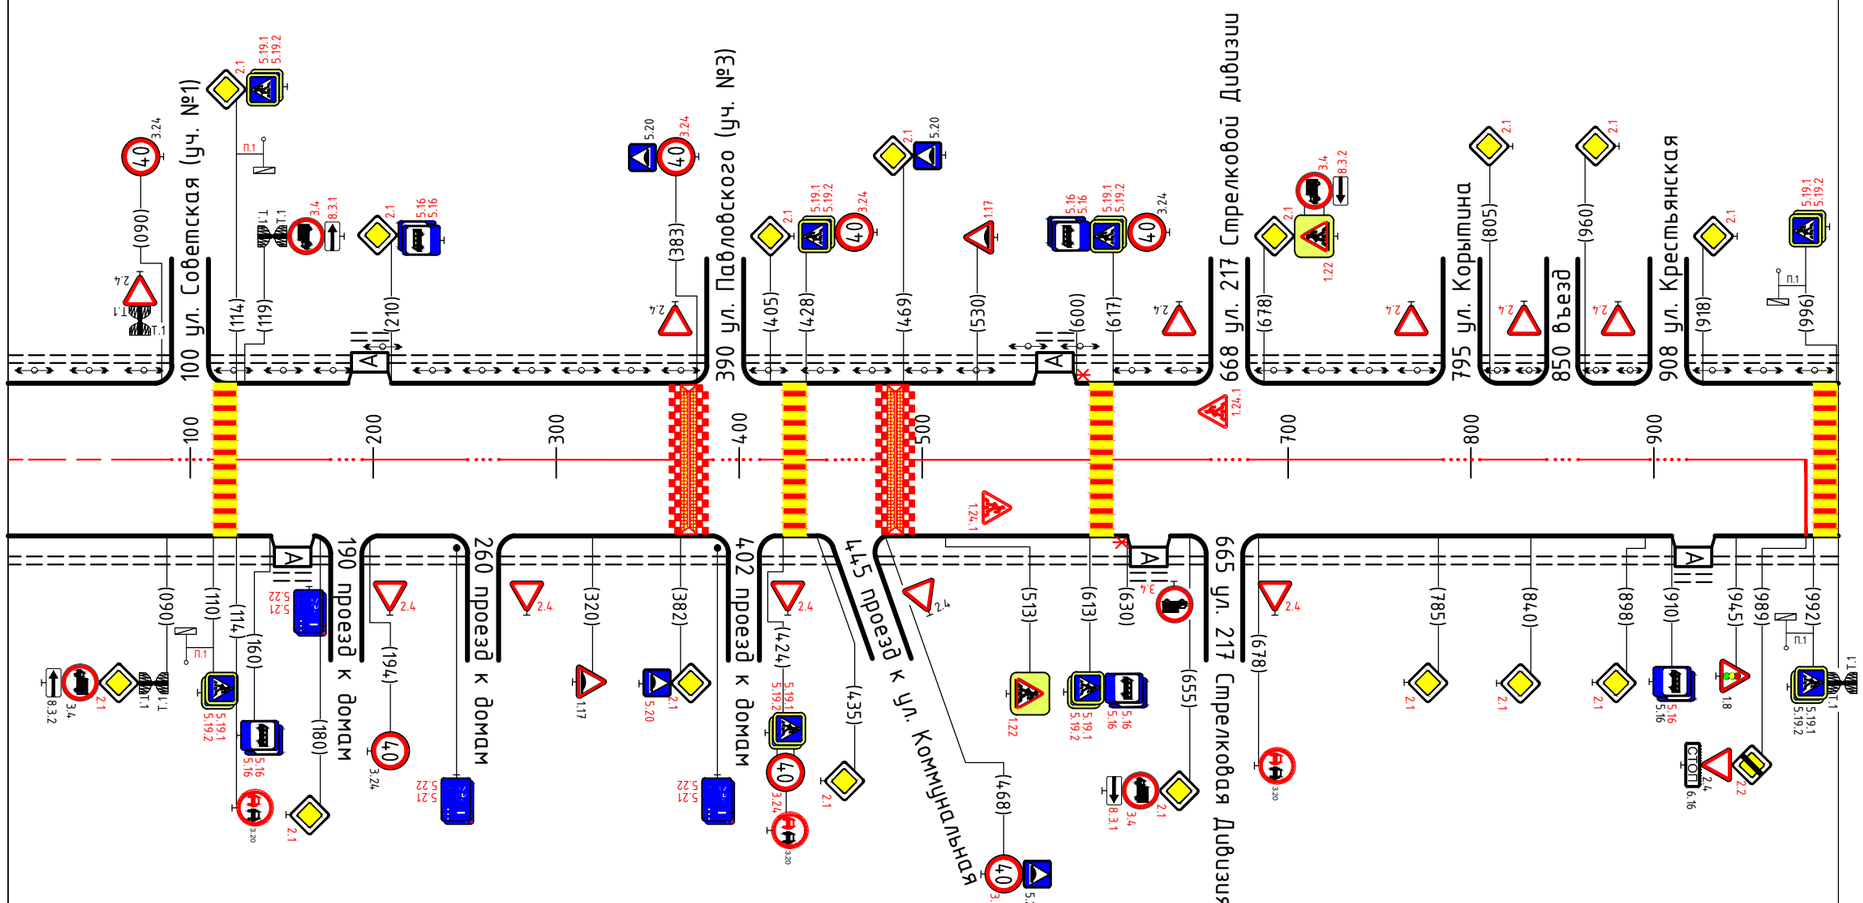

Горизонтальная дорожная разметка справа: осевая линия	8	1.5 — 027 1.6 — 077 1.1 — 090 1.7 — 103 1.1 — 110 1.14.1 — 114 1.1 — 188 1.7 — 192 1.1 — 258 1.7 — 262 1.1 — 381,2 / 382 1.25 — 383 / 383,8 1.25 — 387 1.1 — 404 1.7 — 424 1.1 — 428 1.14.1 — 442 1.1 — 448 1.7 — 467,2 / 468 1.25 — 469 / 469,8 1.25 — 1.1 — 613 1.14.1 — 617 1.1 — 662 1.7 — 668 1.1 — 792 1.7 — 798 1.1 — 848 1.7 — 852 1.1 — 905 1.7 — 911 1.1 — 989 / 989,4 1.12 — 996 / 996,2 1.14.1 — 1.1
дублирующая	9	533 / 536,2 (1.24.1)
	10	
Дорожные ограждения и направляющие устр-ва справа	11	
Тротуар справа	12	Тротуар ширина 1,0м. материал-а/бетон — 188 / 192 — 258 / 262 — Тротуар ширина 1,0м. материал-а/бетон — 400 / 404 — 442 / 448 — Тротуар ширина 1,0м. материал-а/бетон — 662 / 668 — Тротуар ширина 1,0м. материал-а/бетон